


# BESTUHLUNGSPLAN

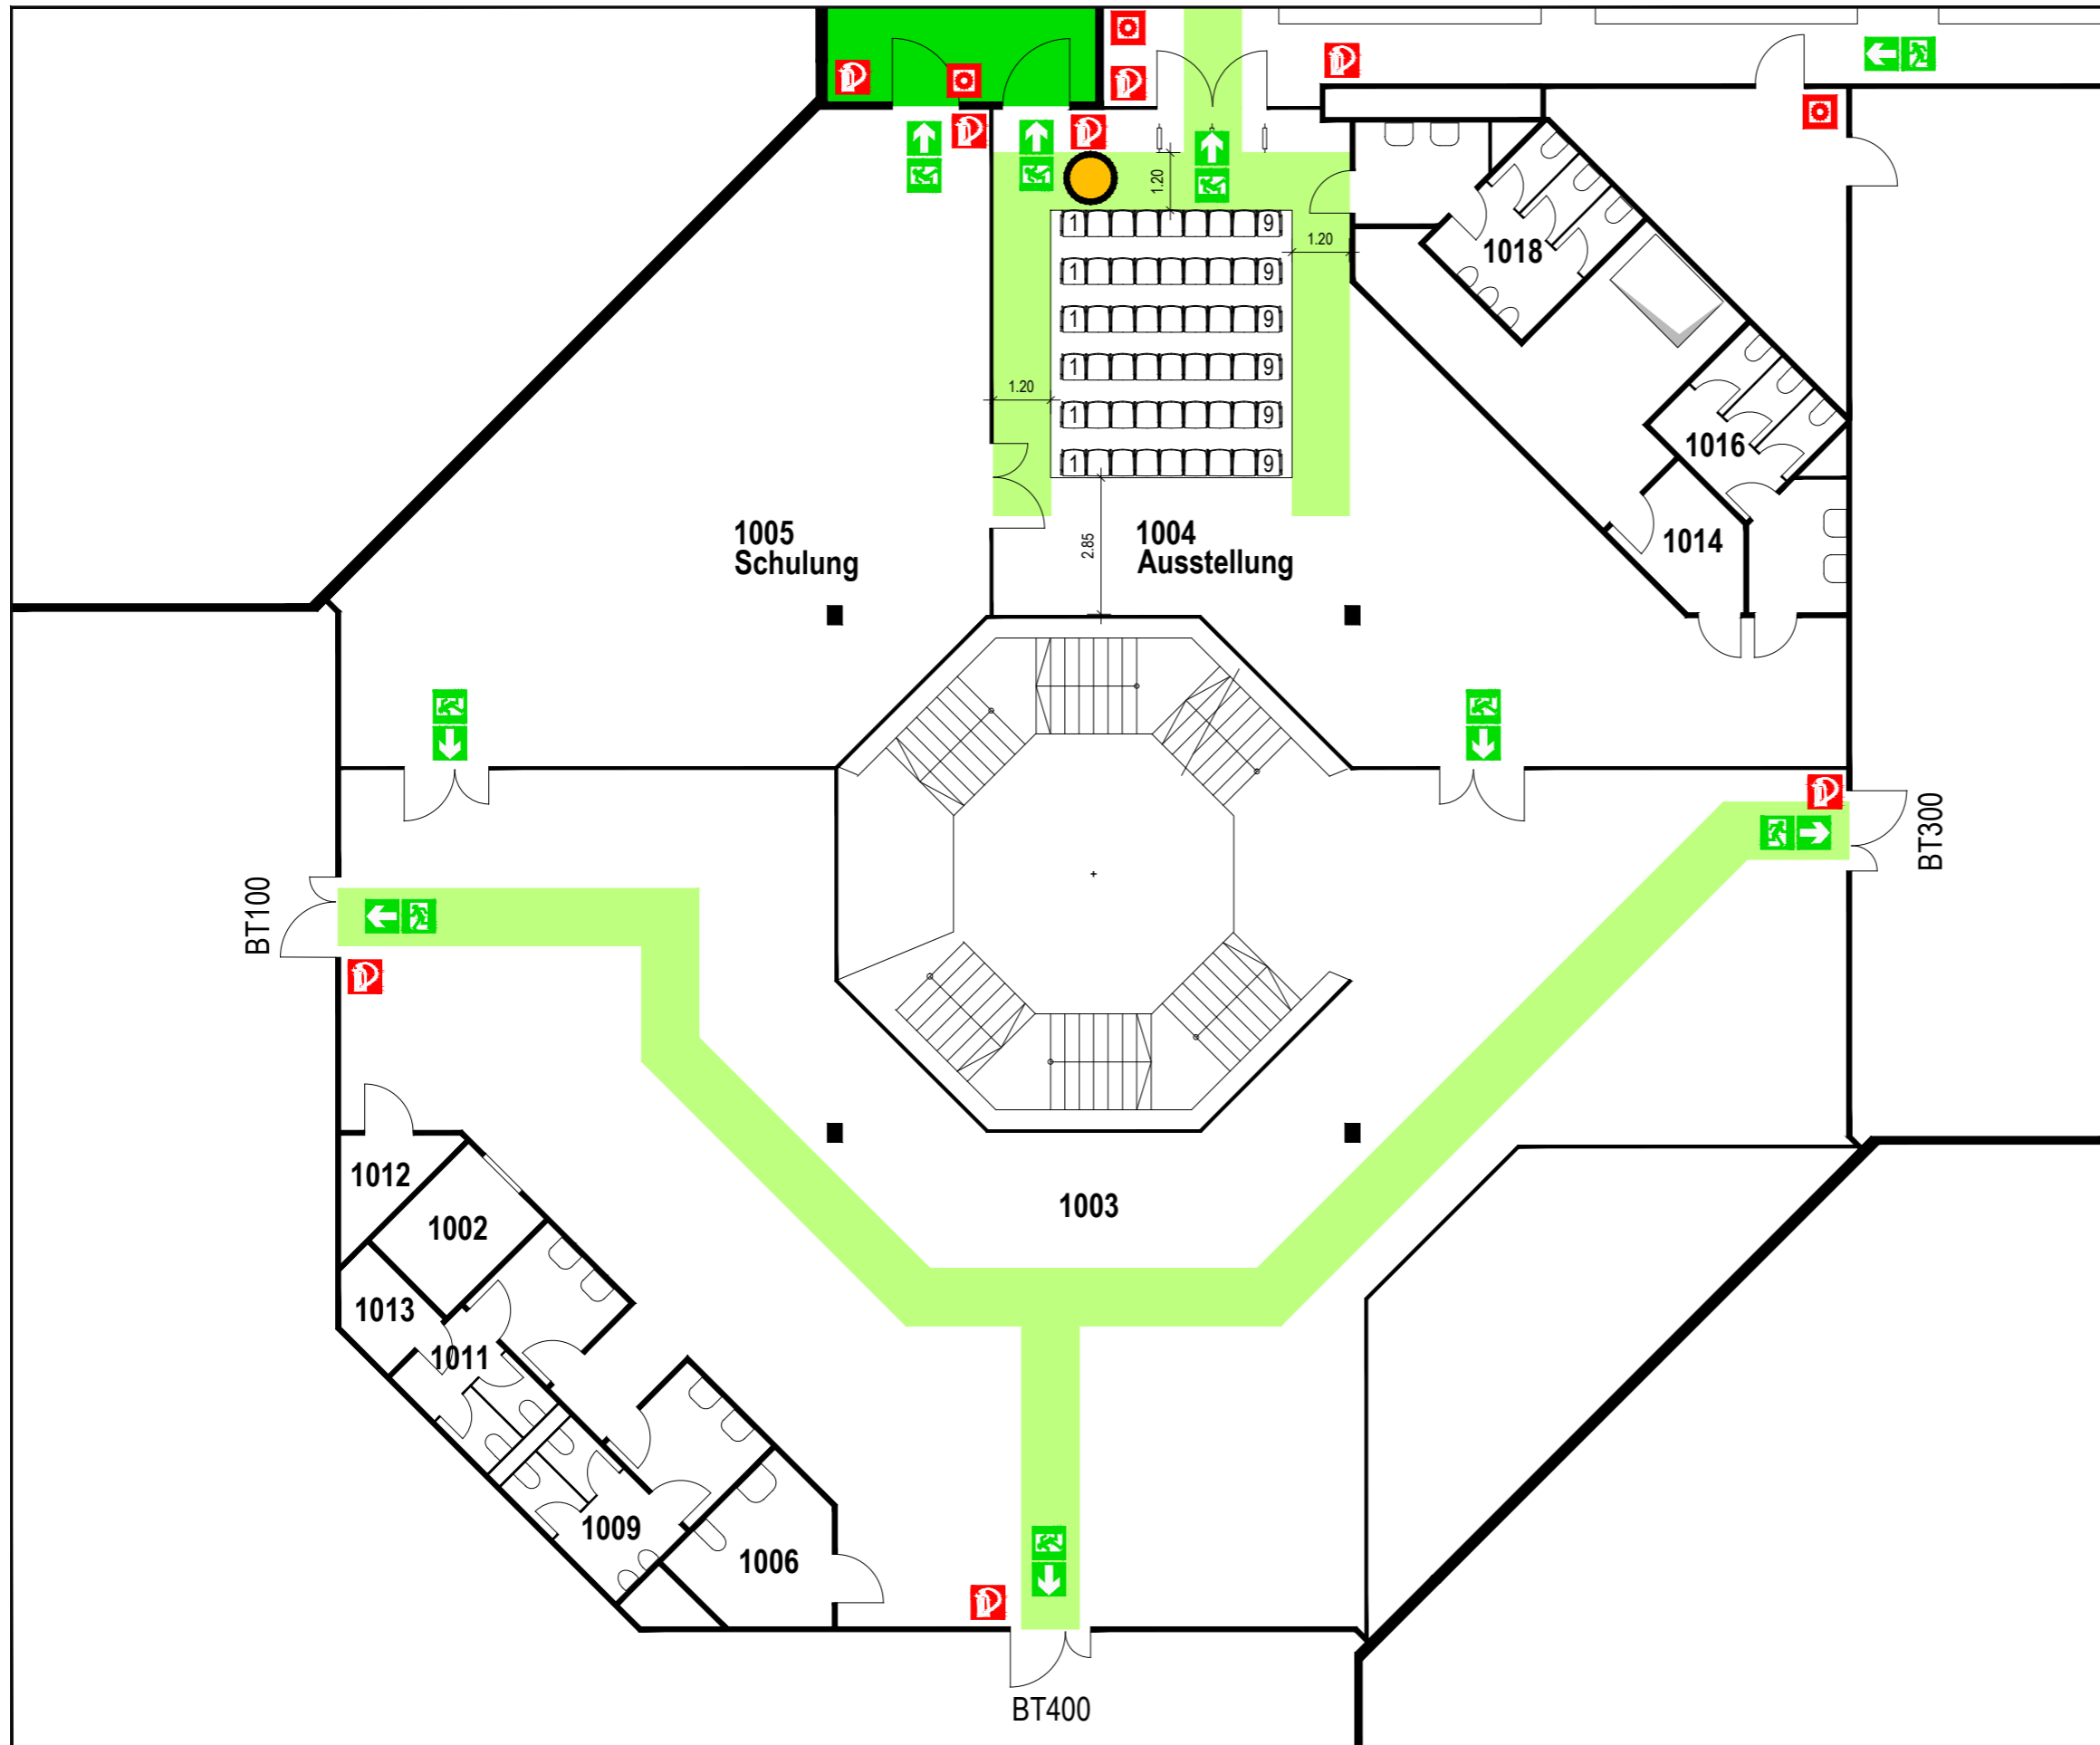

## Bestuhlung Variante 2

Raum Nr. 1004 - Ausstellung  
54 Sitzplätze

Maximale Personenzahl  
nach Brandschutznachweis: 145

## Legende

-  Standort
-  Fluchtweg
-  Treppe
-  Rettungsweg, Notausgang
-  Richtungsangabe
-  Feuerlöscher
-  Brandmelder

Objekt:

**Universität der Bundeswehr**

Gebäude:  
BT 000, BT200

Etage:  
Ebene 1

Stand:  
Juni 2016

Plan-Nr.:  
E1-B2-S2

Planersteller:

**OEHMKE+HERBERT**

Planungsgesellschaft im Bauwesen mbH  
Neutorgraben 15, 90419 Nürnberg  
Telefon 0911/393080 Fax 0911/3930860