


BESTUHLUNGSPLAN

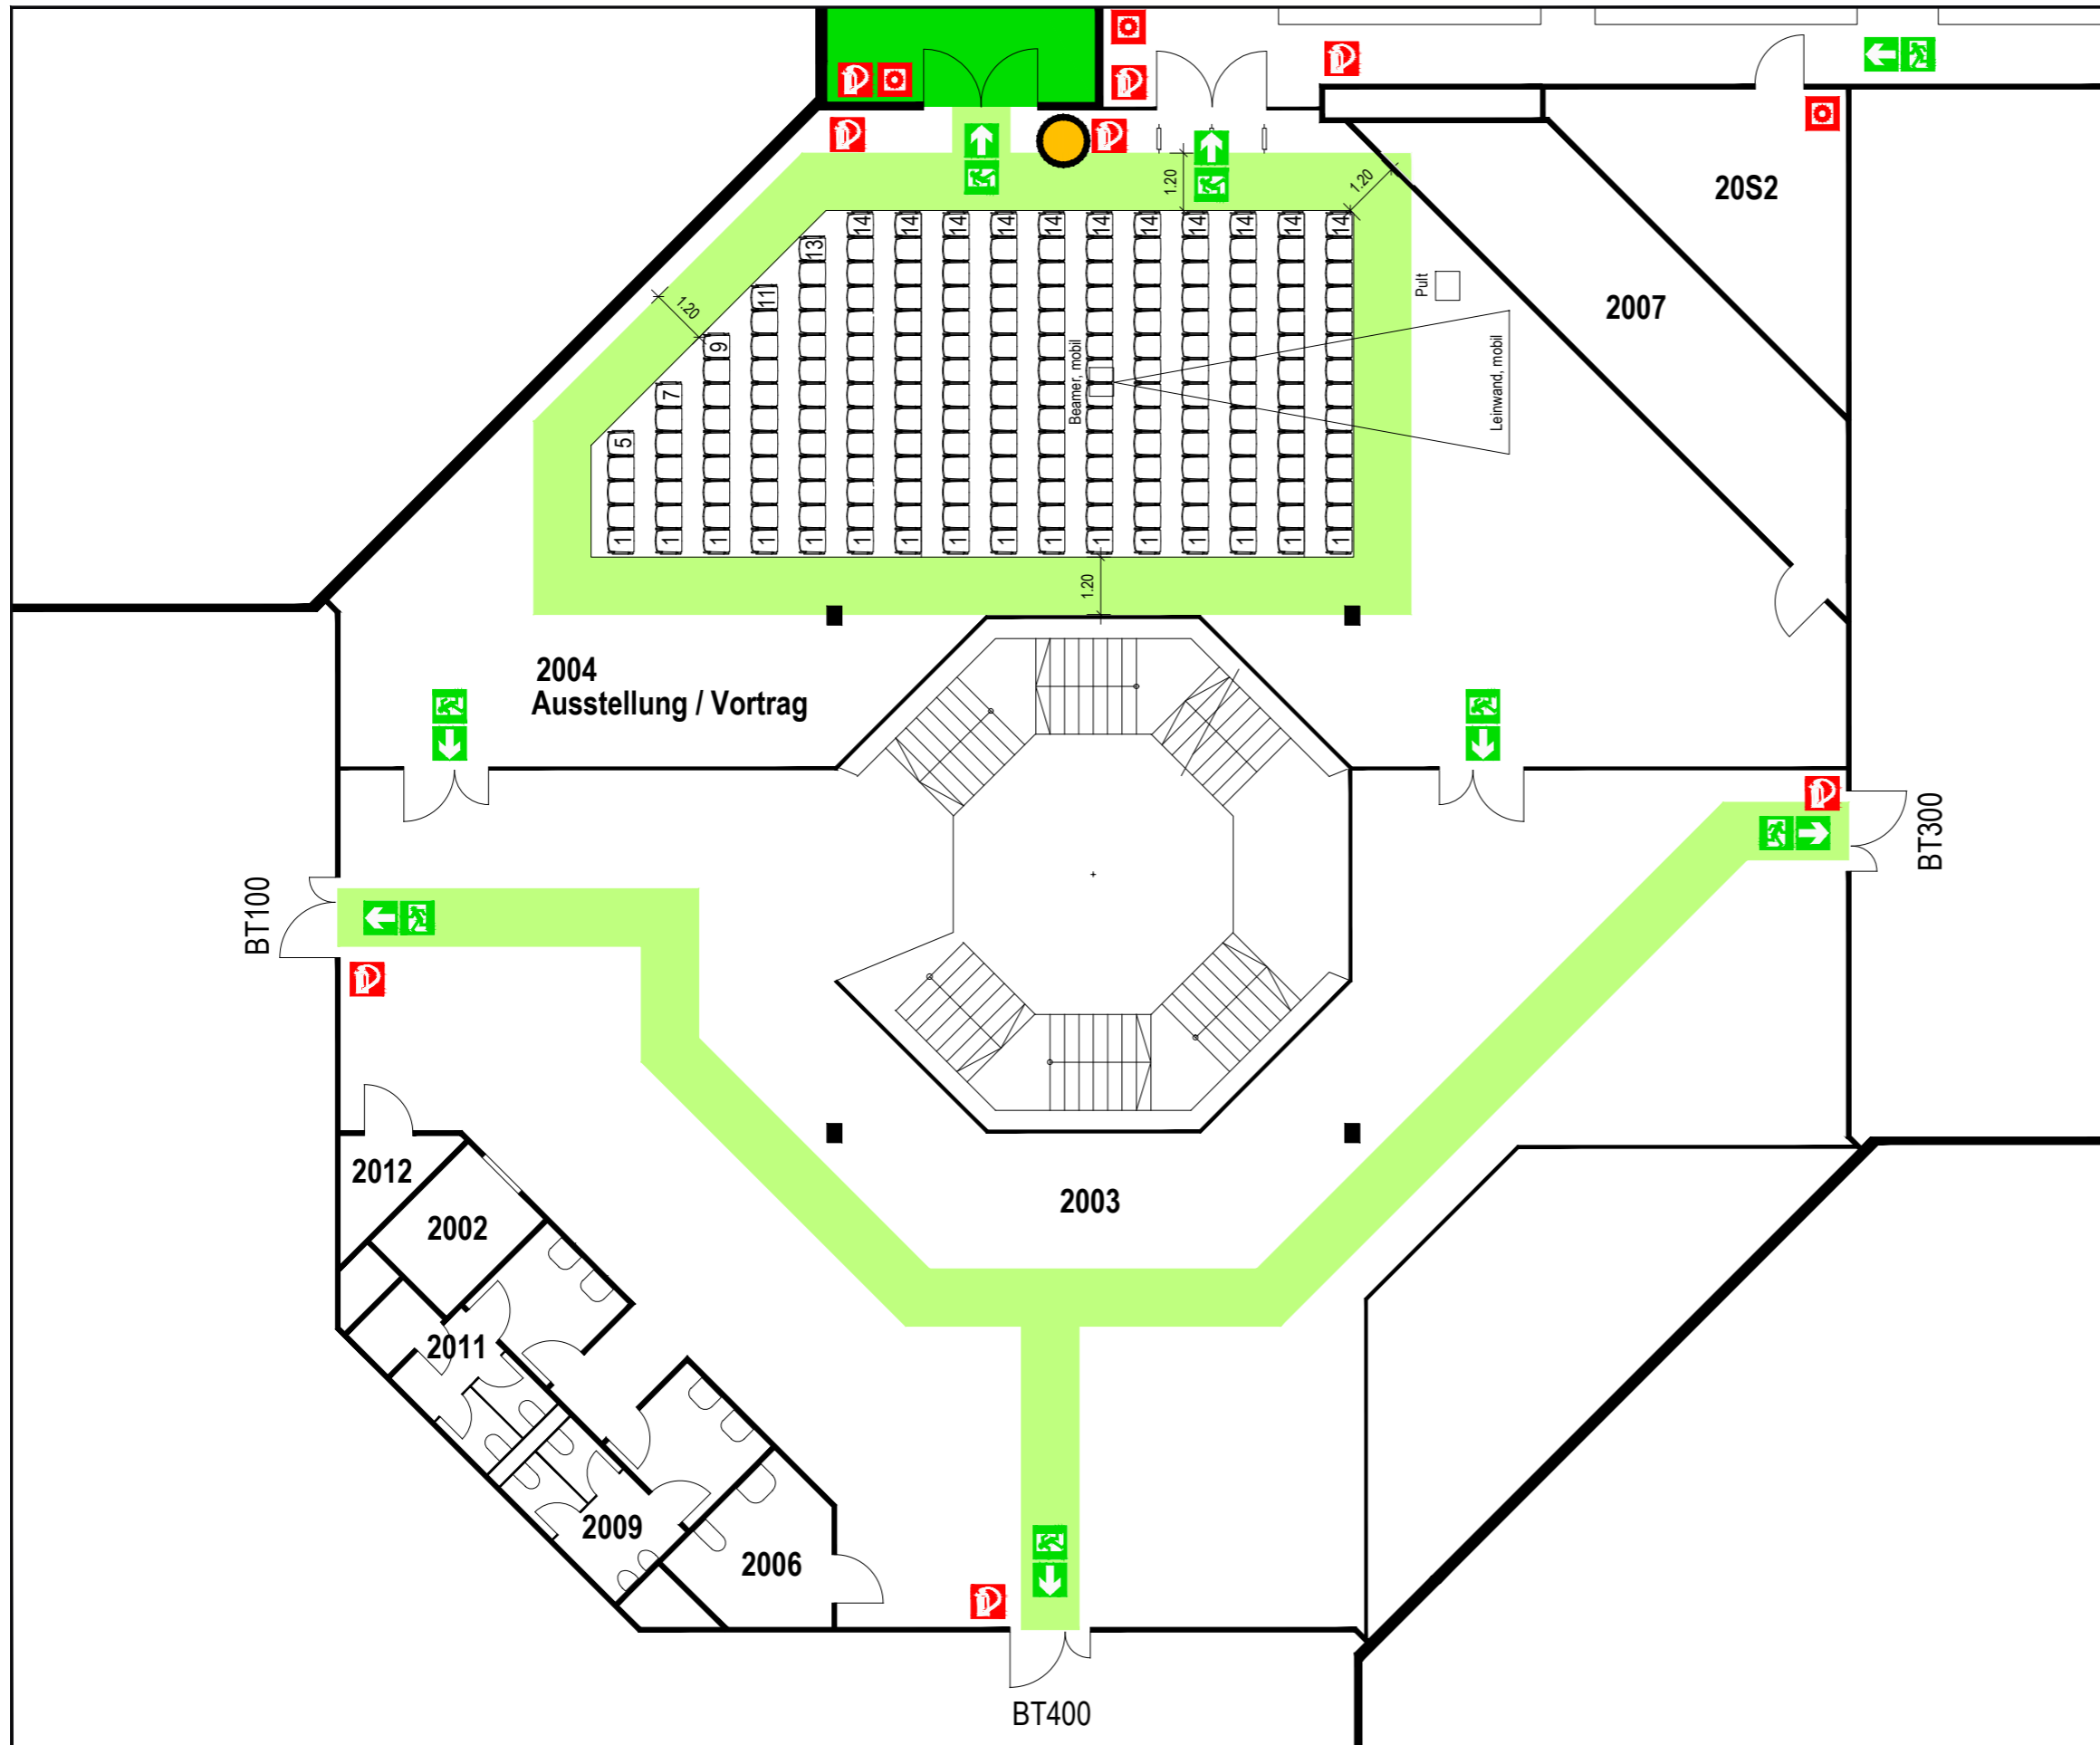

Bestuhlung Variante 2

Raum Nr. 2004 - Ausstellung/Vortrag
199 Sitzplätze

Maximale Personenzahl
nach Brandschutznachweis: 300

Legende

-  Standort
-  Fluchtweg
-  Treppe
-  Rettungsweg, Notausgang
-  Richtungsangabe
-  Feuerlöscher
-  Brandmelder

Objekt: Universität der Bundeswehr	
Gebäude: BT 000, BT200	Etage: Ebene 2
Stand: Juni 2016	Plan-Nr.: E2-B2-S1
Planersteller: OEHMKE+HERBERT	
Planungsgesellschaft im Bauwesen mbH Neutorgraben 15, 90419 Nürnberg Telefon 0911/393080 Fax 0911/3930860	