


BESTUHLUNGSPLAN

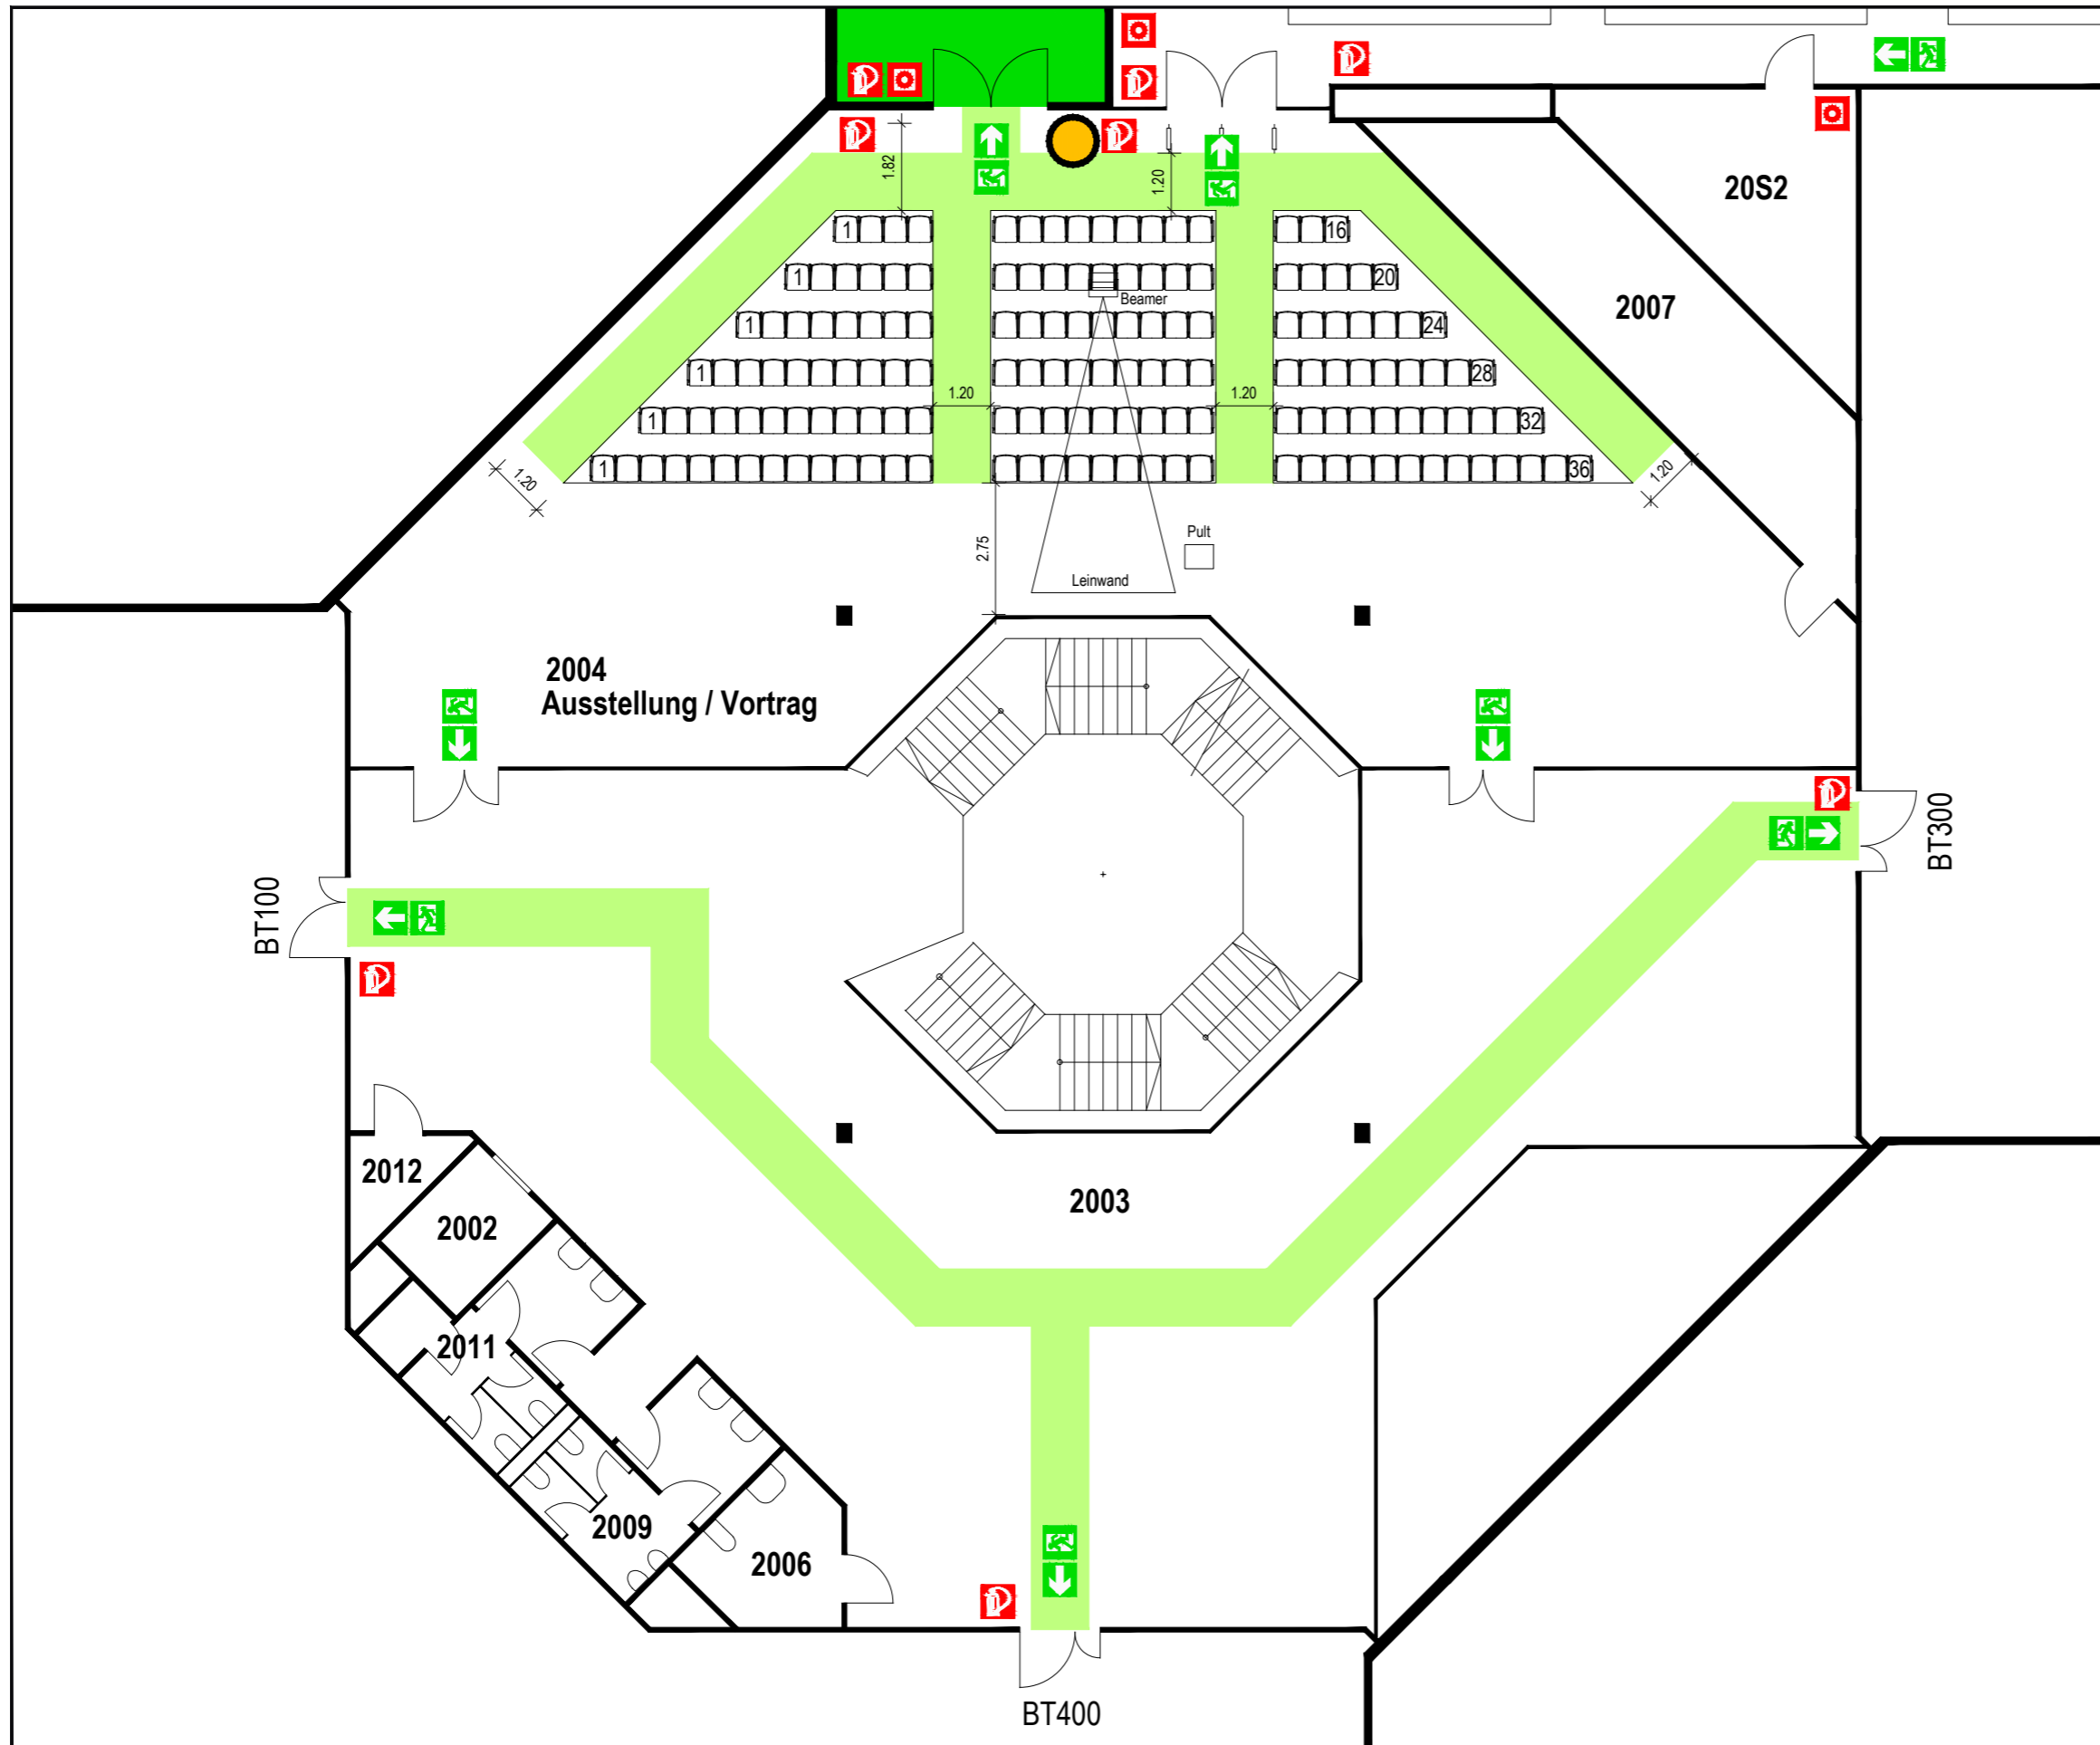

Bestuhlung - Variante 3

Raum Nr. 2004 - Ausstellung/Vortrag
156 Sitzplätze

Maximale Personenzahl
nach Brandschutznachweis: 300

Legende

- Standort
- Fluchtweg
- Treppe
- Rettungsweg, Notausgang
- Richtungsangabe
- Feuerlöscher
- Brandmelder

Objekt:
Universität der Bundeswehr

Gebäude: BT 000, BT200	Etage: Ebene 2
Stand: Juni 2016	Plan-Nr.: E2-B3-S1
Planersteller: OEHMKE+HERBERT	

Planungsgesellschaft im Bauwesen mbH
Neutorgraben 15, 90419 Nürnberg
Telefon 0911/393080 Fax 0911/3930860